




C:\Users\HP\Desktop\BIBLIOTHEQUE MWANSI NA BIHOME.pln

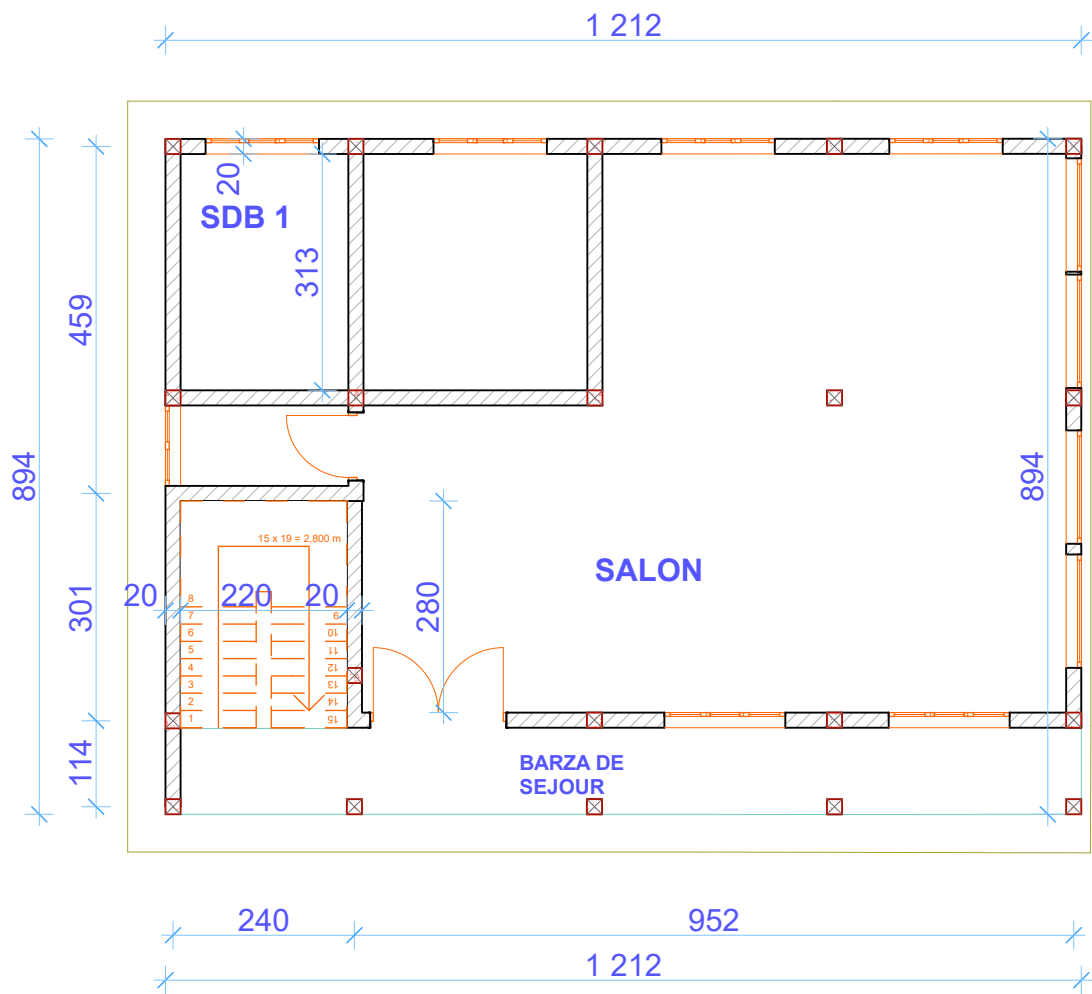


VUE EN PLAN RDC

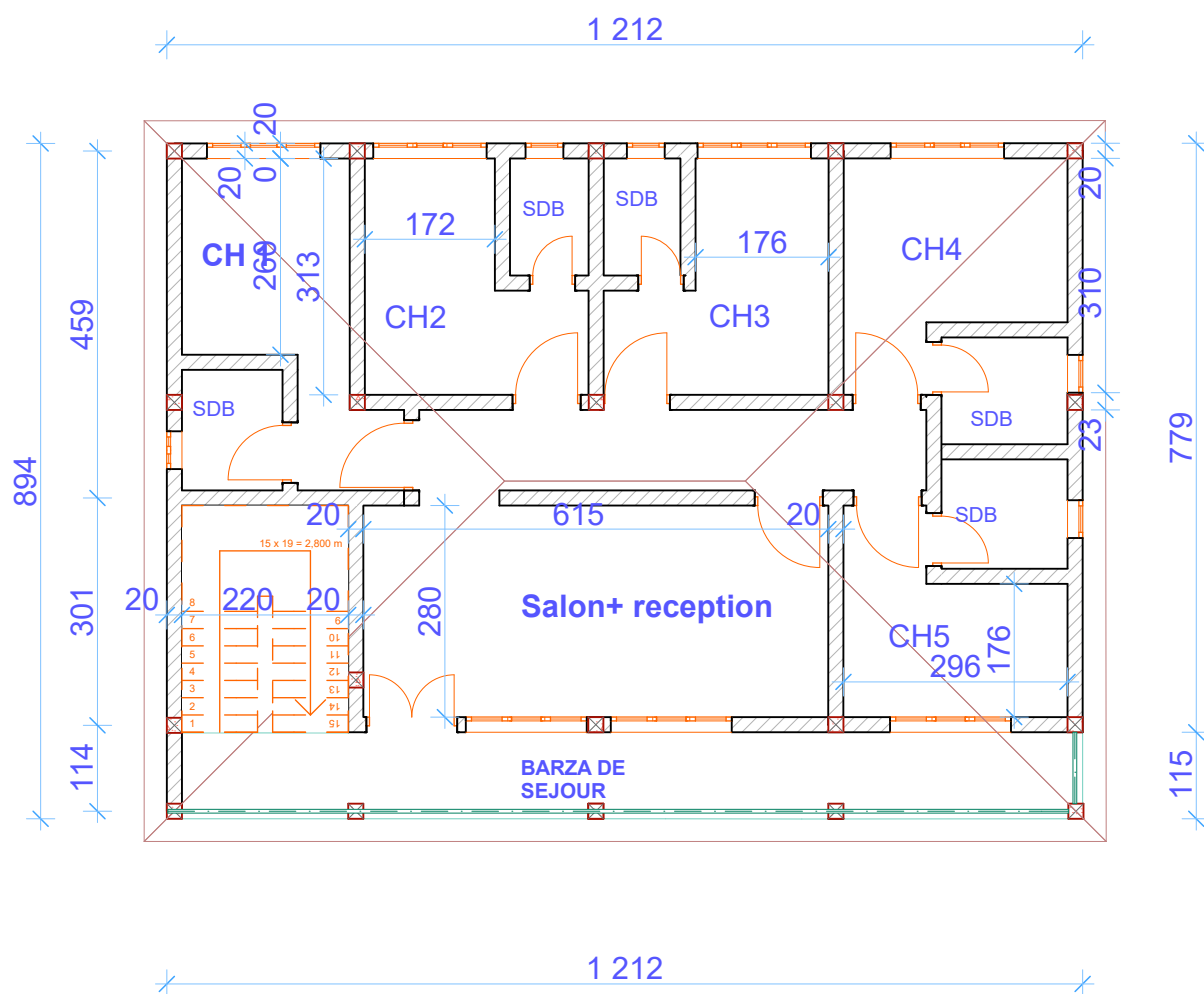

VUEN PLAN R+1

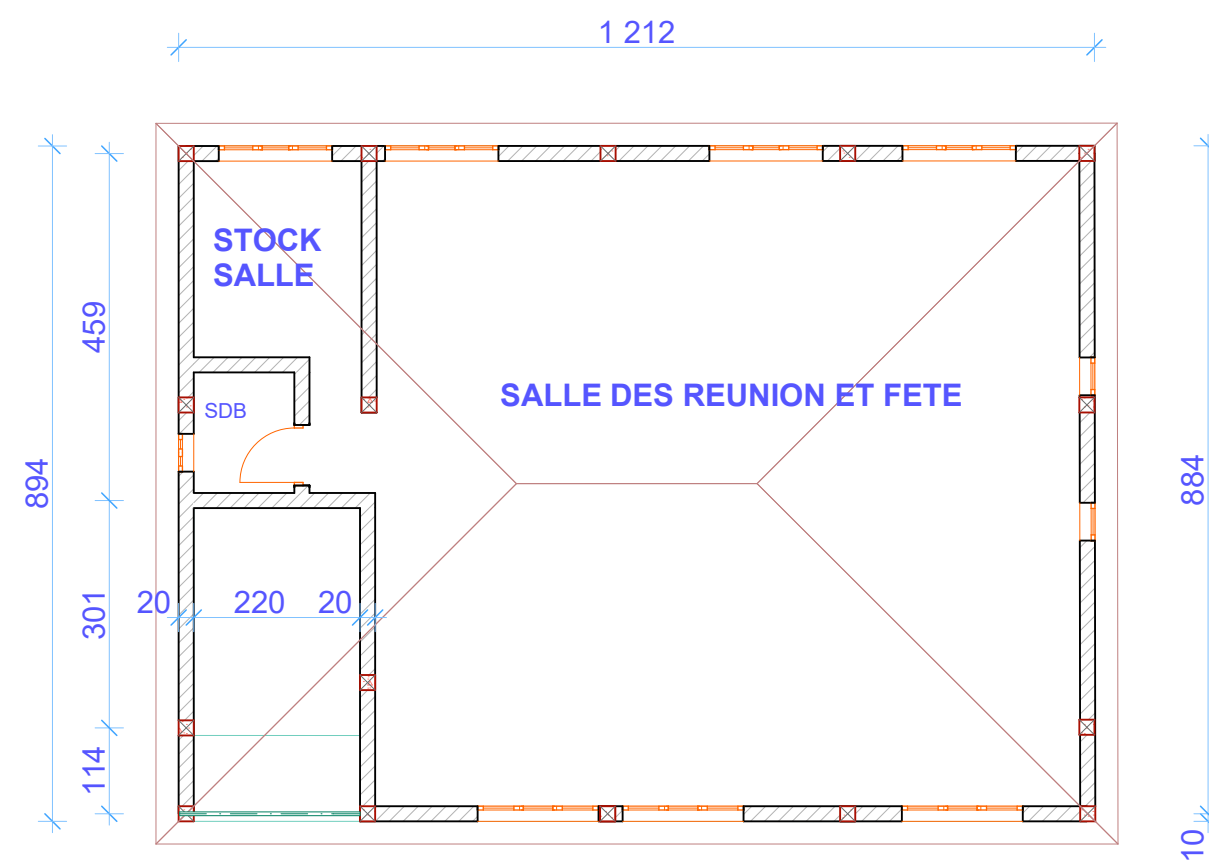

VUE EN PLAN R+2

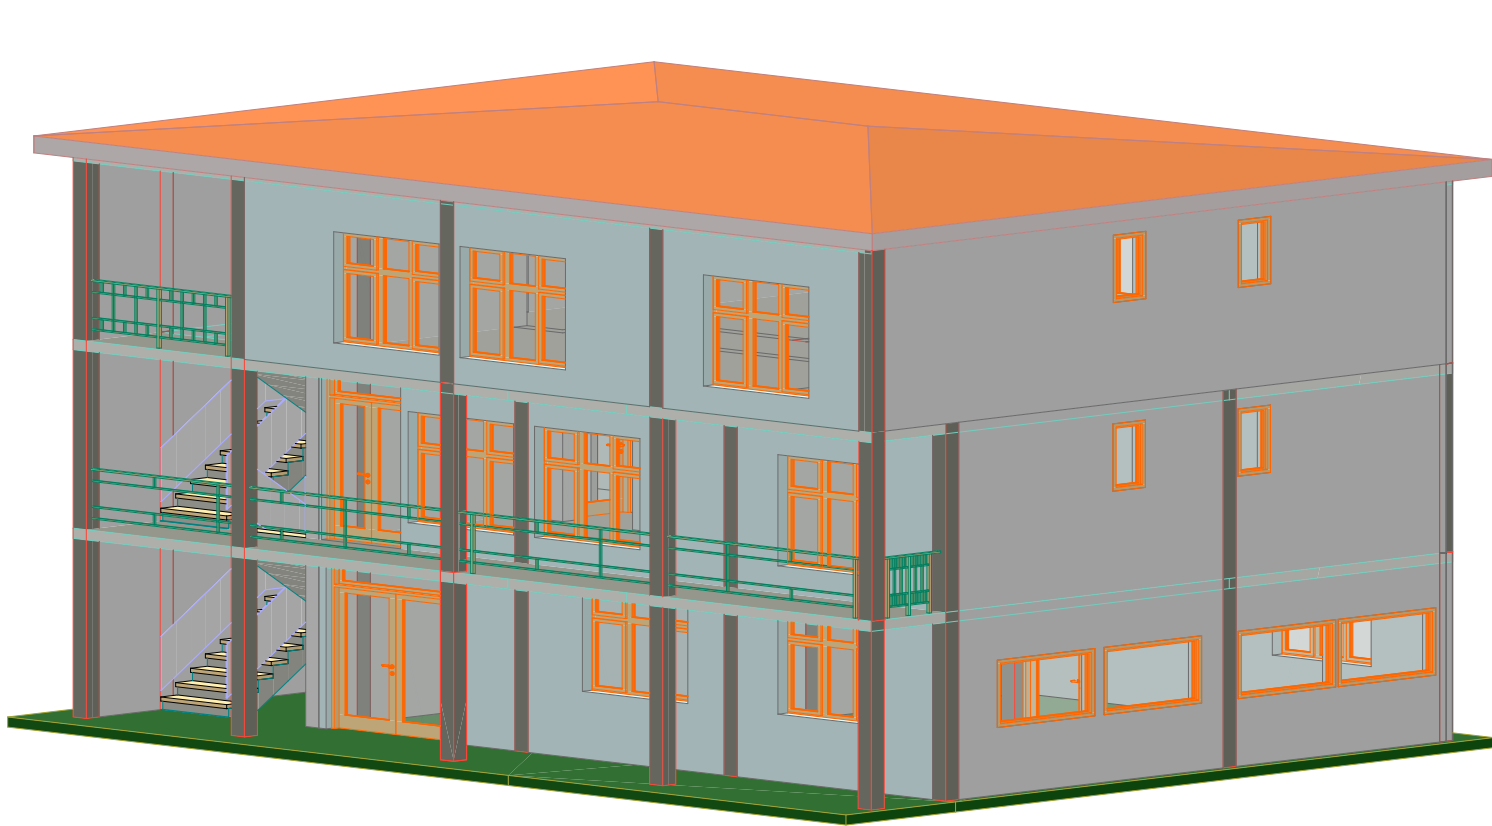

PERSPECTIVE GAUCHE



PERSPECTIVE DROITE

PROJET DE CONSTRUCTION D'UNE BIBLIOTHEQUE A LA COLLINE MASANGO COMMUNE MURAMVYA		
Conçu et dessiné par Ir. MASABARAKIZA Jean Pierre		
Contenu -----	Echelle -----	Date -----
- Vue en plan RDC	1/100	Decembre 2023
- Vue en plan R+1	1/100	
- Vue en plan R+2	1/100	
-Perspective Gauche	1/100	
- Perspective Droite	1/100	
MODIFICATIONS		